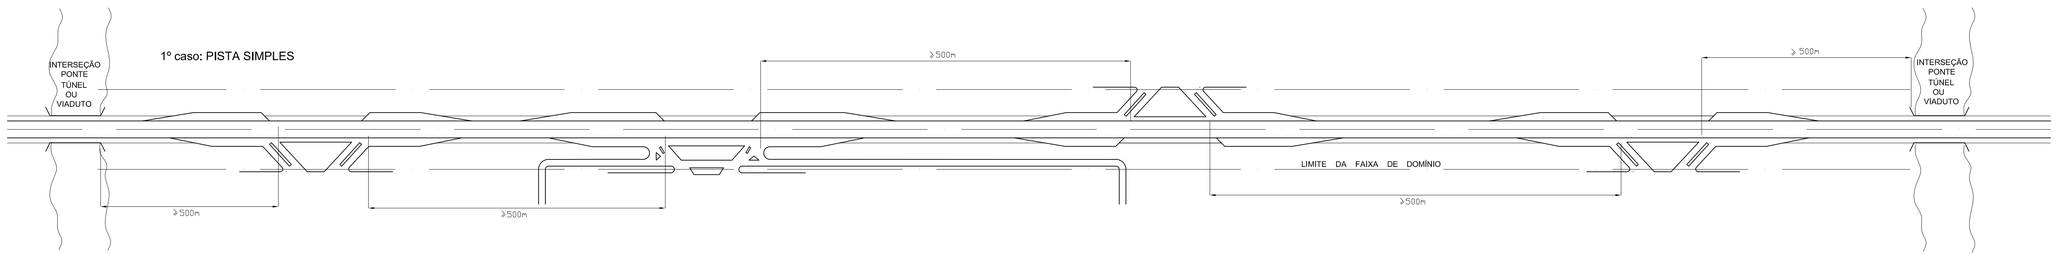

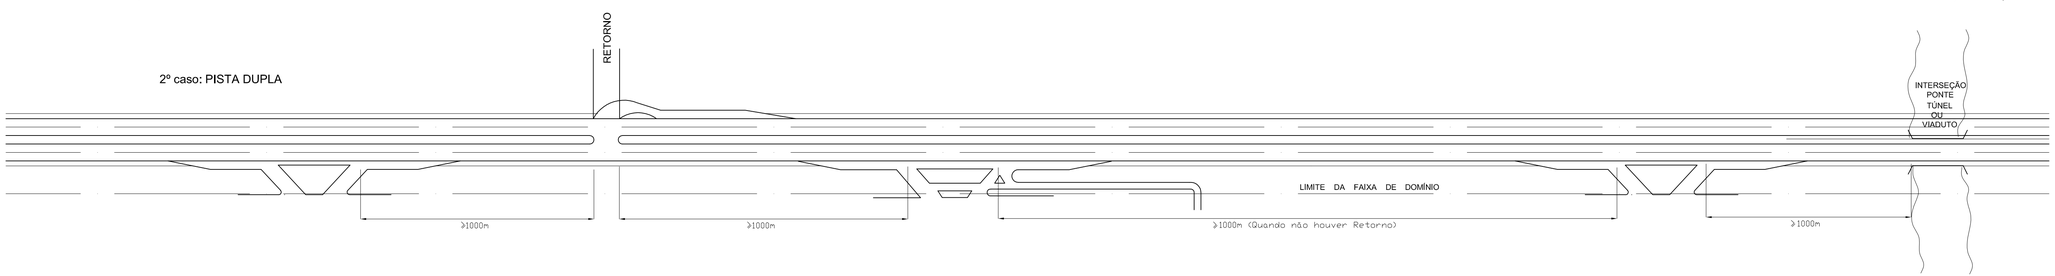

SECRETARIA INFRAESTRUTURA E LOGÍSTICA

DEPARTAMENTO DE ESTRADAS DE RODAGEM DO ESTADO DO PARANÁ - DER/PR.

DIRETORIA DE OPERAÇÕES

DESENHO :	Margarete	RODOVIA :	
PROJETO :		TRECHO :	
VISTO :		DESENHO SEM ESCALA	PROJETO DE ENGENHARIA
DATA :	Revisão 25/09/2017	PROJETO DE ACESSO DISTÂNCIAS MÍNIMAS ENTRE OS ACESSOS	FOLHA 01