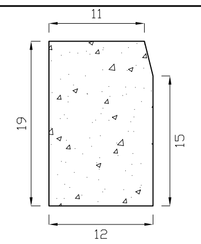

DETALHE DO MEIO FIO
ESC:1:5 MEDIDAS EM CENTÍMETROS

COEFICIENTES PARA A CORREÇÃO DOS COMPRIMENTOS DAS PISTAS EM FUNÇÃO DAS DECLIVIDADES DAS RAMPAS DA RODOVIA

PISTA DE ACELERAÇÃO

VELOCIDADE km/H	RAMPAS ASCENDENTES		RAMPAS DESCENDENTES	
	3% a 4,5%	4,5% a 8%	-3% a -4,5%	-4,6% a 8%
60	1,3	1,5	0,7	0,6
70	1,35	1,6	0,65	0,55
80	1,45	1,85	0,6	0,5

PISTA DE DESACELERAÇÃO

80	0,9	0,8	1,2	1,35

PLANTA
ESC:1:500 MEDIDAS EM METROS

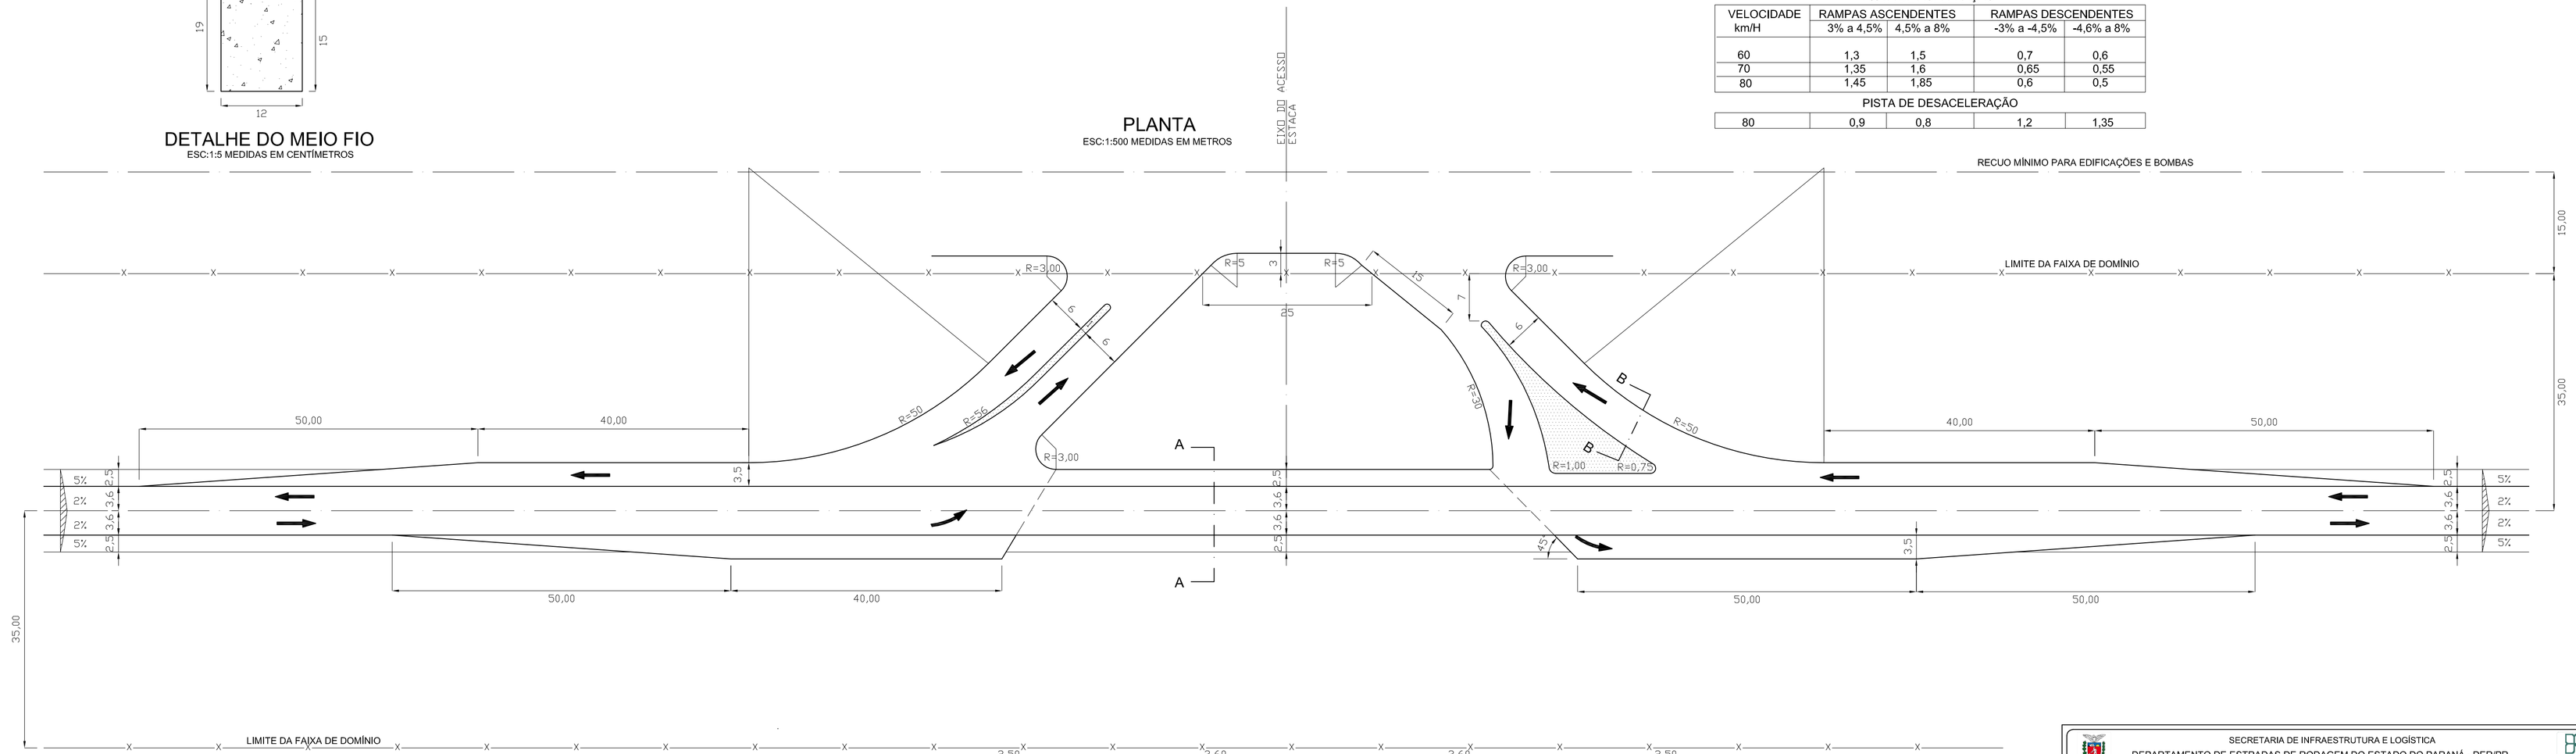

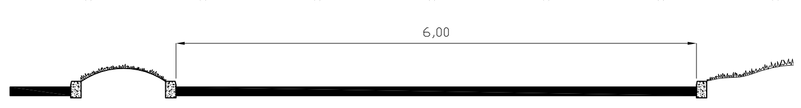

CORTE BB
ESC:1:50

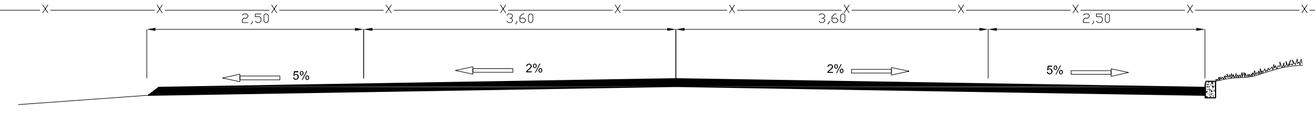

CORTE AA
ESC:1:50

SECRETARIA DE INFRAESTRUTURA E LOGÍSTICA
DEPARTAMENTO DE ESTRADAS DE RODAGEM DO ESTADO DO PARANÁ - DER/PR.
DIRETORIA DE OPERAÇÕES

DESENHO : Margarete
PROJETO :
VISTO :
DATA : 10/2001

RODOVIA :
TRECHO :
ESCALAS INDICADAS
PROJETO DE ENGENHARIA

PROJETO DE ACESSO TIPO - CLASSE I
USO COLETIVO PISTA SIMPLES - FAIXA DE DOMÍNIO 70m

FOLHA 03