


COEFICIENTES PARA A CORREÇÃO DOS COMPRIMENTOS DAS PISTAS EM FUNÇÃO DAS DECLIVIDADES DAS RAMPAS DA RODOVIA

PISTA DE ACELERAÇÃO


VELOCIDADE (km/h)	RAMPAS ASCENDENTES	RAMPAS DESCENDENTES
60	1,3	0,7
80	1,35	0,65
100	1,45	0,6

PISTA DE DESACELERAÇÃO


80	0,9	0,8	1,2	1,35
----	-----	-----	-----	------

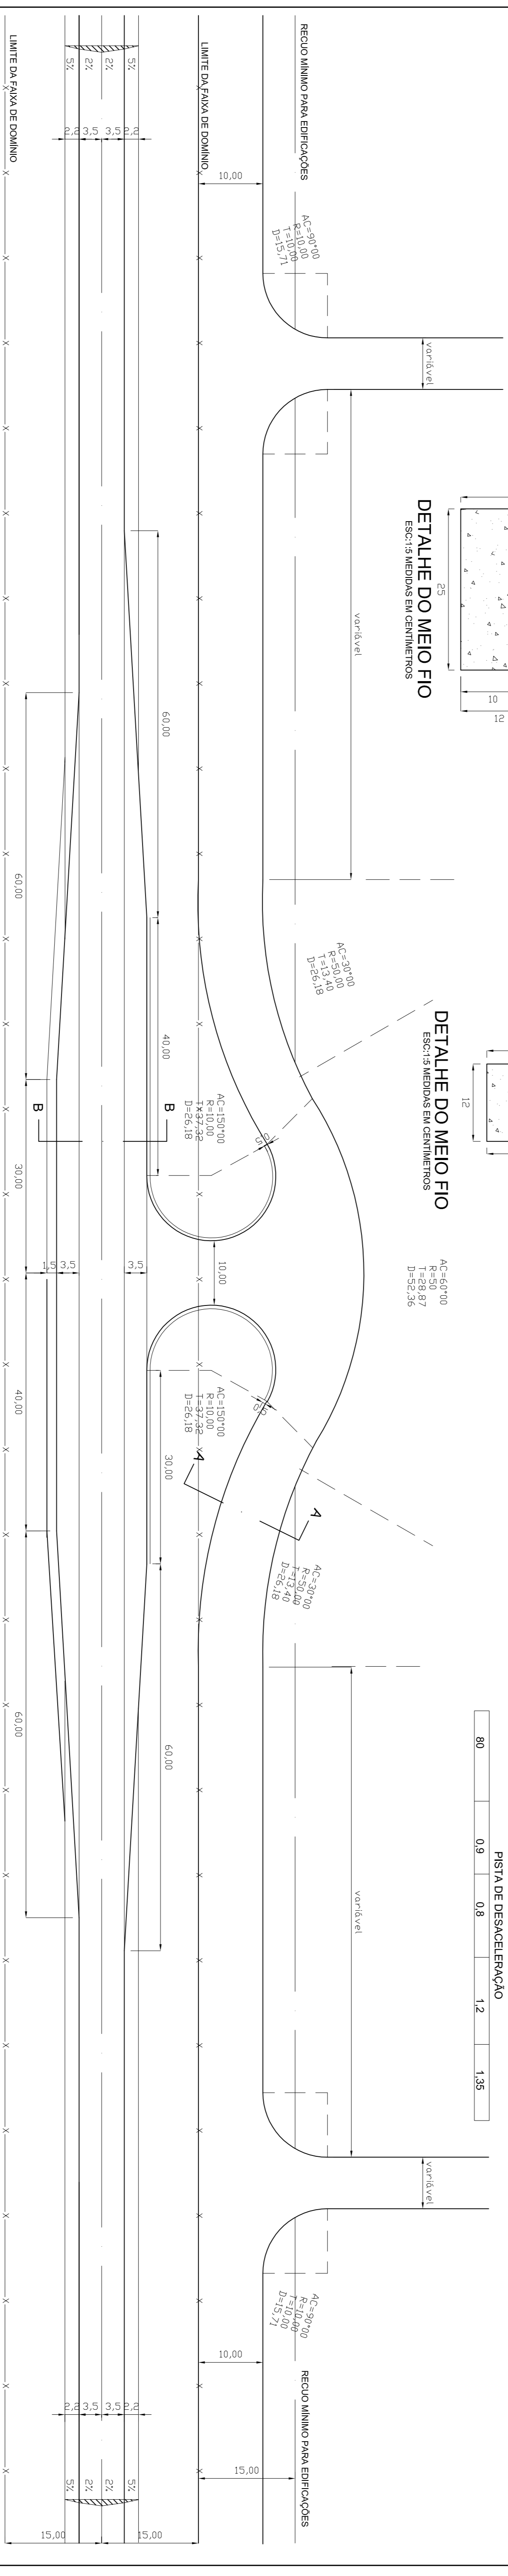

PLANTA
ESQ:15 MEDIDAS EM METROS

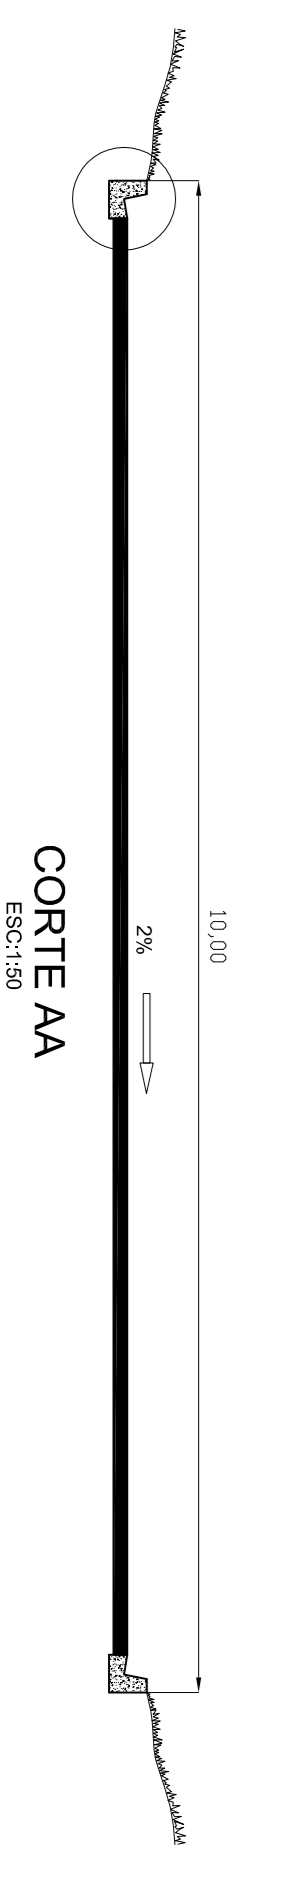

CORTE AA
ESQ:150

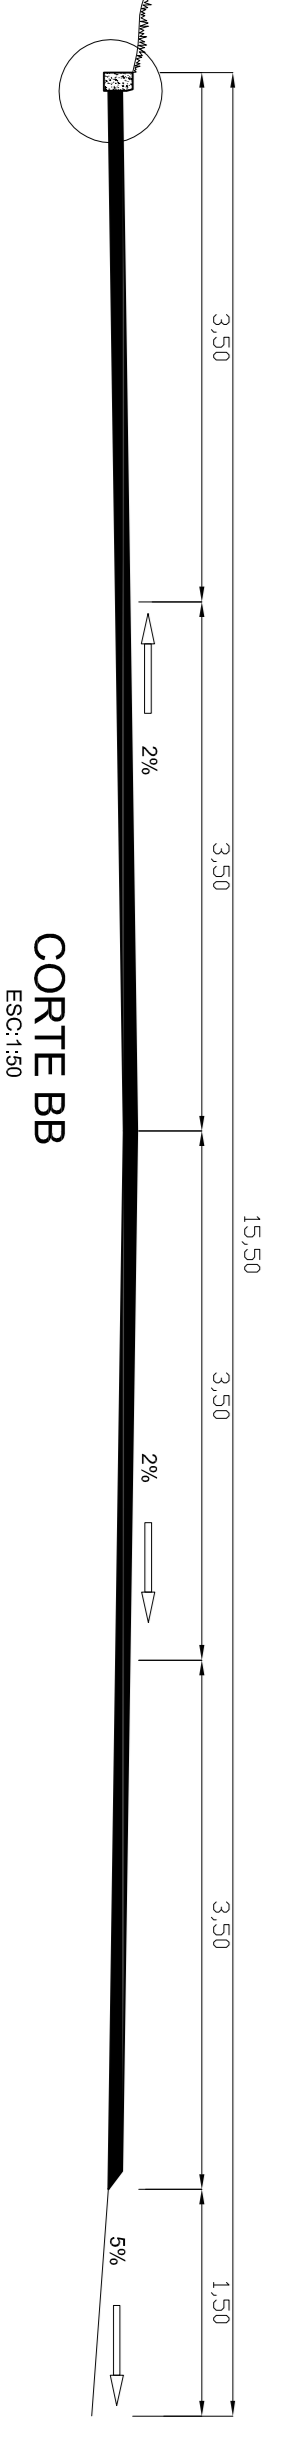

CORTE BB
ESQ:150

SECRETARIA DE INFRAESTRUTURA E LOGÍSTICA
DEPARTAMENTO DE ESTADOS DE RODAGEM DO ESTADO DO PARANÁ - DERPR
DIRETORIA DE OPERAÇÕES

PROJETO DE ACESSO TIPO CLASSE III
PARA LOTEAMENTOS - Fila de Domínio 30m

BR
DER
PR

PROJETO DE ENGENHARIA
20

REVISÃO: 01
DATA: 10/2001