

DETALHE DO MEIO FIO

ESCALA: 1:5 MEDIDAS EM CENTÍMETROS

PLANTA

ESCALA: 1:500 MEDIDAS EM METROS

FIXO DO ACESSO ESTACA


COEFICIENTES PARA A CORREÇÃO DOS COMPRIMENTOS DAS PISTAS EM FUNÇÃO DAS DECLIVIDADES DAS RAMPAS DA RODOVIA

PISTA DE ACELERAÇÃO

VELOCIDADE (KM/H)	RAMPAS ASCENDENTES	RAMPAS DESCENDENTES
60	1,3	0,7
70	1,35	0,65
80	1,45	0,6

PISTA DE DESACELERAÇÃO

80	0,9	0,8	1,2	1,35
----	-----	-----	-----	------

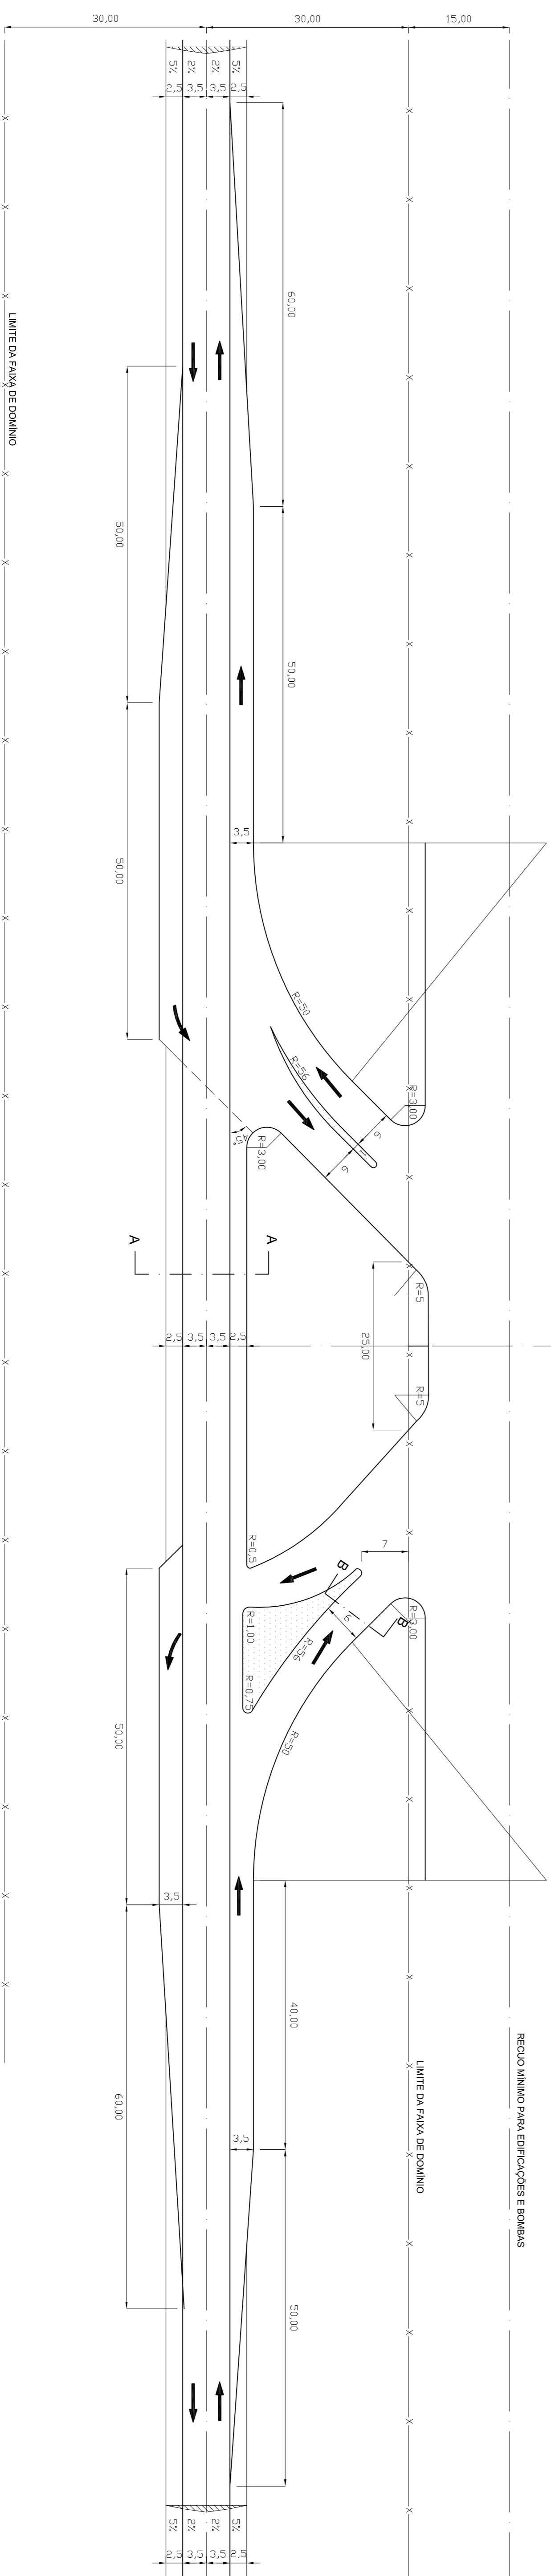

CORTE BB

ESCALA: 1:50

CORTE AA

ESCALA: 1:50

SECRETARIA DE INFRAESTRUTURA E LOGÍSTICA
DEPARTAMENTO DE ESTRADAS DE RODAGEM DO ESTADO DO PARANÁ - DERPR
DIRETORIA DE OPERAÇÕES

PROJETO DE ACESSO TIPO
USO COLETIVO PISTA SIMPLES - Faixa de Domínio (Fm)

PROJETO DE ENGENHARIA
04

REVISÃO 10/2001