


ESCALA 1:7.500

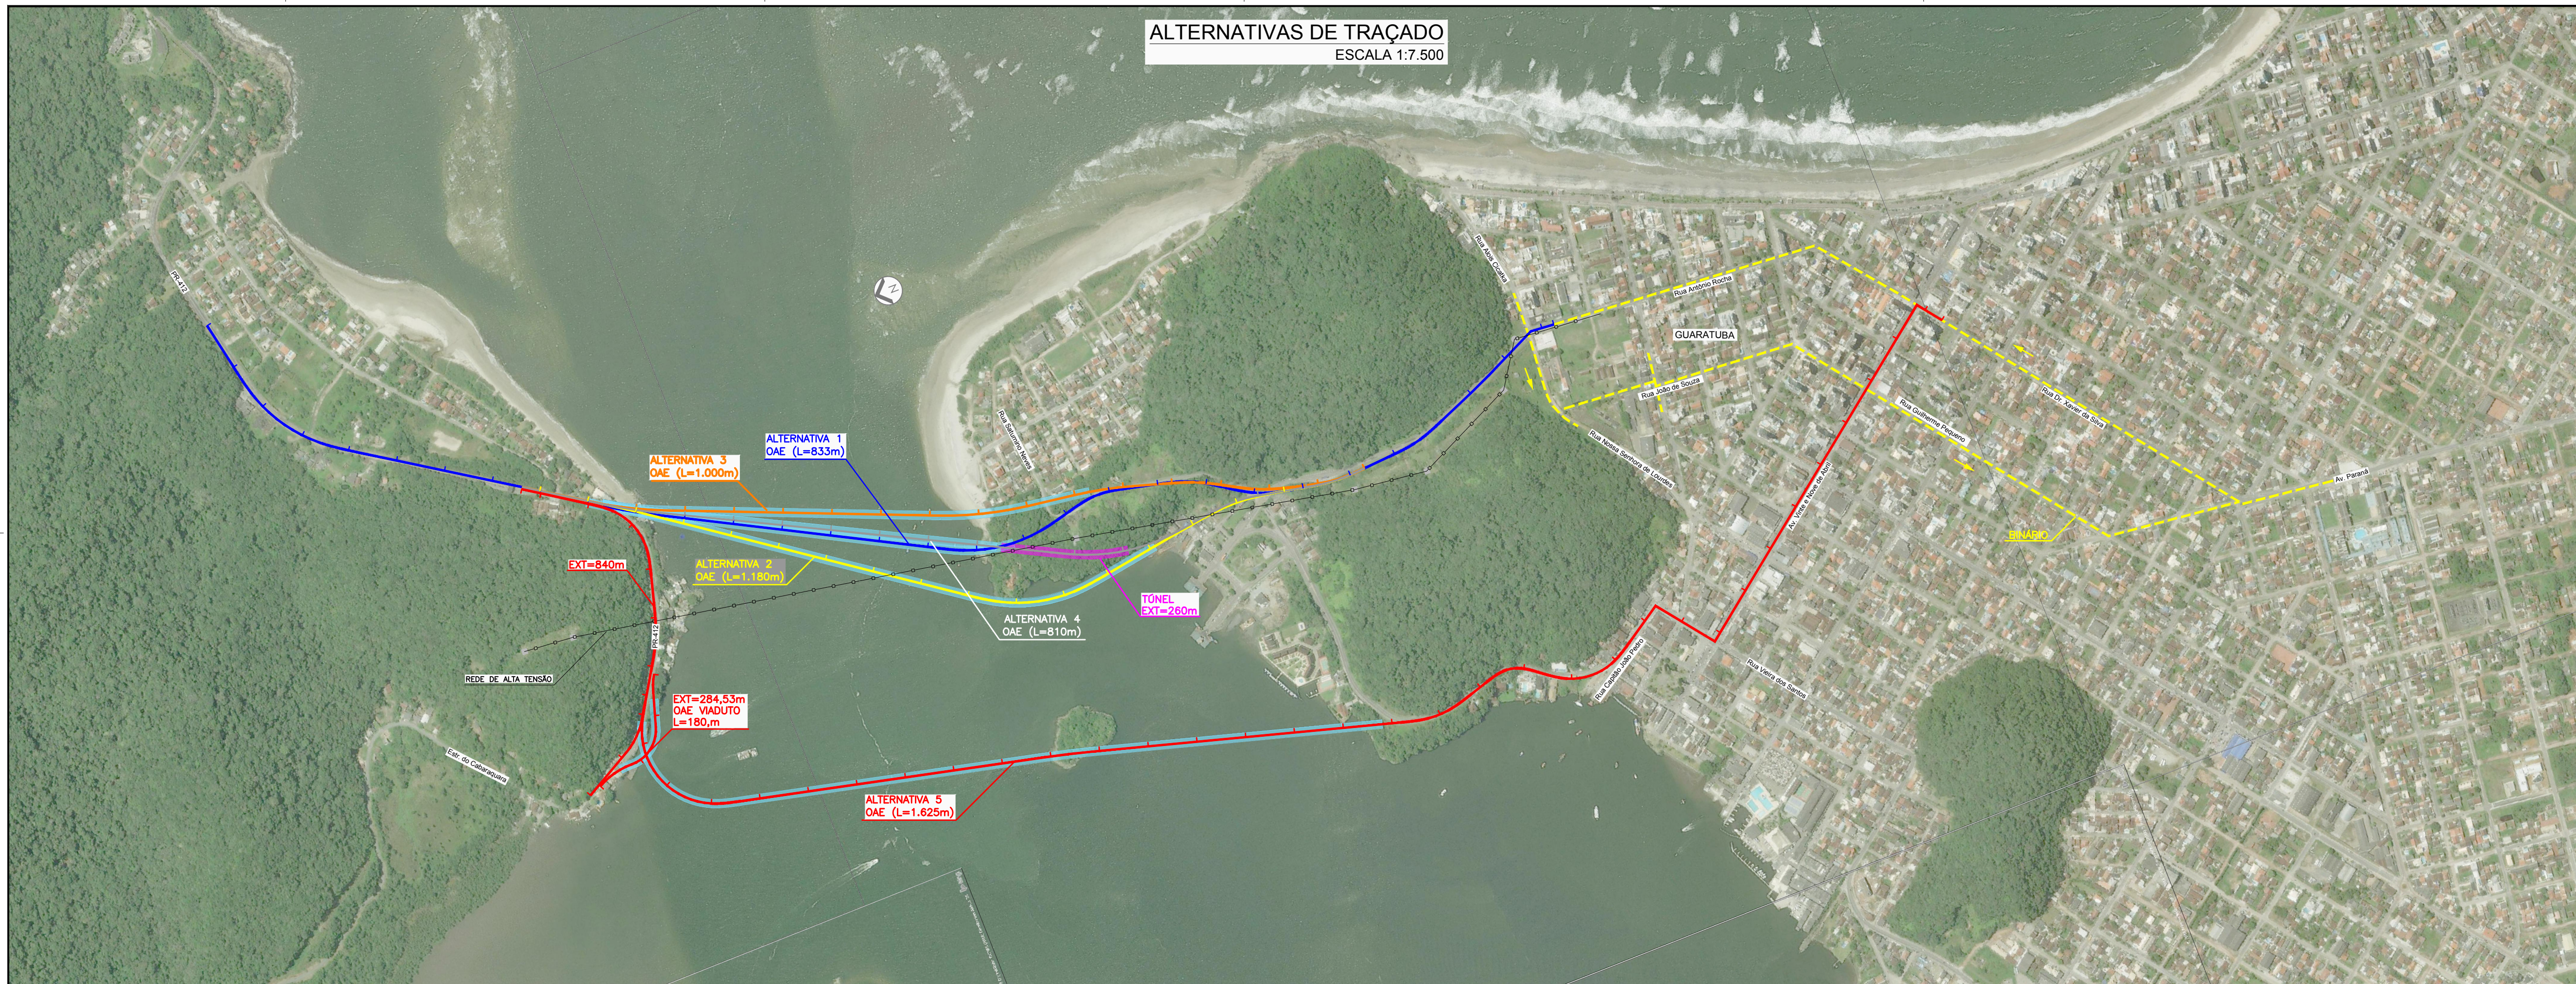

 OAE
 REDE DE ALTA TENSÃO
 TORRE

						
						
			DEPARTAMENTO DE ESTRADAS DE RODAGEM DO PARANÁ			
			PROJETO: JORNAL PINTO MUNIZ CRIA 1 - JORNAL-PIR		DATA: SETEMBRO/2019	
			VISTO: JORNAL PINTO MUNIZ CRIA 1 - JORNAL-PIR		LOCAL: INDICADA	
O ATENDIMENTO ÀS CRÍTICAS Nº 588/2019			COORDENADOR: JORNAL PINTO MUNIZ CRIA 1 - JORNAL-PIR		ASSINATURA: 14	
REVISÃO: 1 DISCIPLINA: 1 DATA: 1						