





PLANO DE EXECUÇÃO BIM - PEB

FASE 1 - ESTUDOS PRELIMINARES


FASE 2 - PROJETO BÁSICO

FASE 3 - PROJETO EXECUTIVO

DOCUMENTOS DE REFERÊNCIA

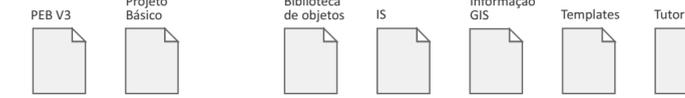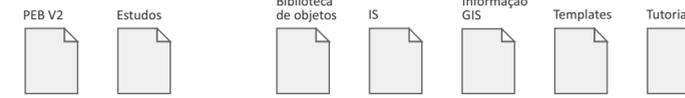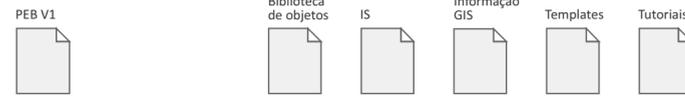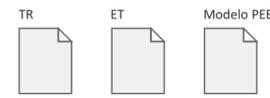


EQUIPE TÉCNICA CONTRATADA

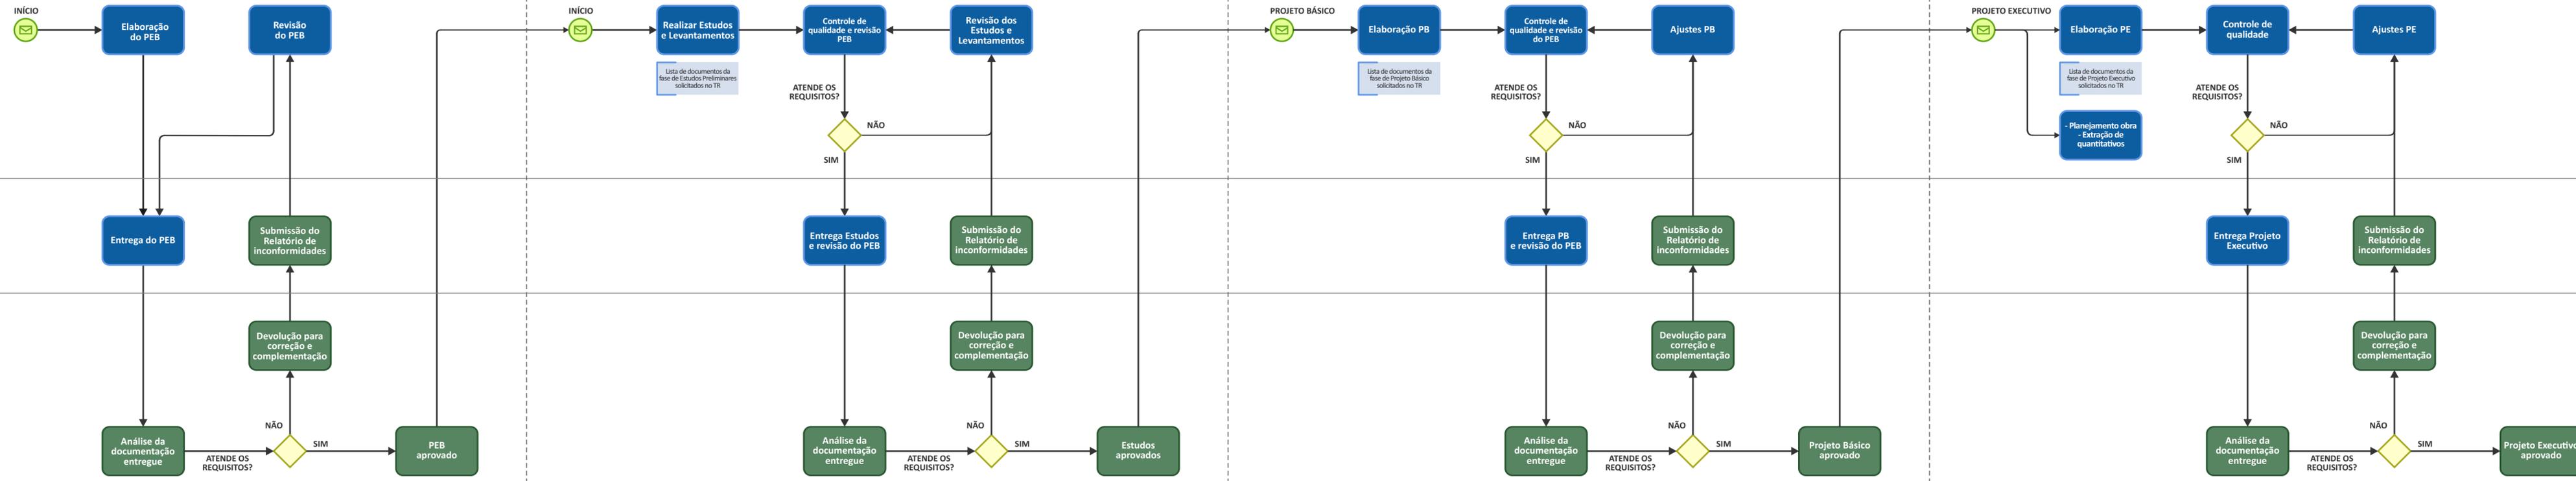

ACD ESTADO

CONTRATANTE / FISCALIZAÇÃO (DER-PR)

ENTREGÁVEIS

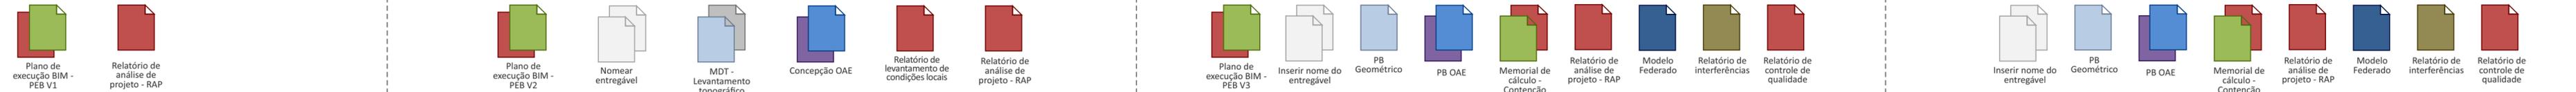

PARTES ENVOLVIDAS NO PROCESSO



EXTENSÕES DE ARQUIVOS



ACRÔNIMOS

TR: TERMO DE REFERÊNCIA  
 IS: INSTRUÇÃO DE SERVIÇO  
 ET: ESPECIFICAÇÃO TÉCNICA  
 PEB: PLANO DE EXECUÇÃO BIM

APÊNDICE B  
 MODELO FLUXO DE PROCESSO BIM  
 CADERNO BIM - INFRAESTRUTURA RODOVIÁRIA  
 ATUALIZAÇÃO: 14/02/2022

